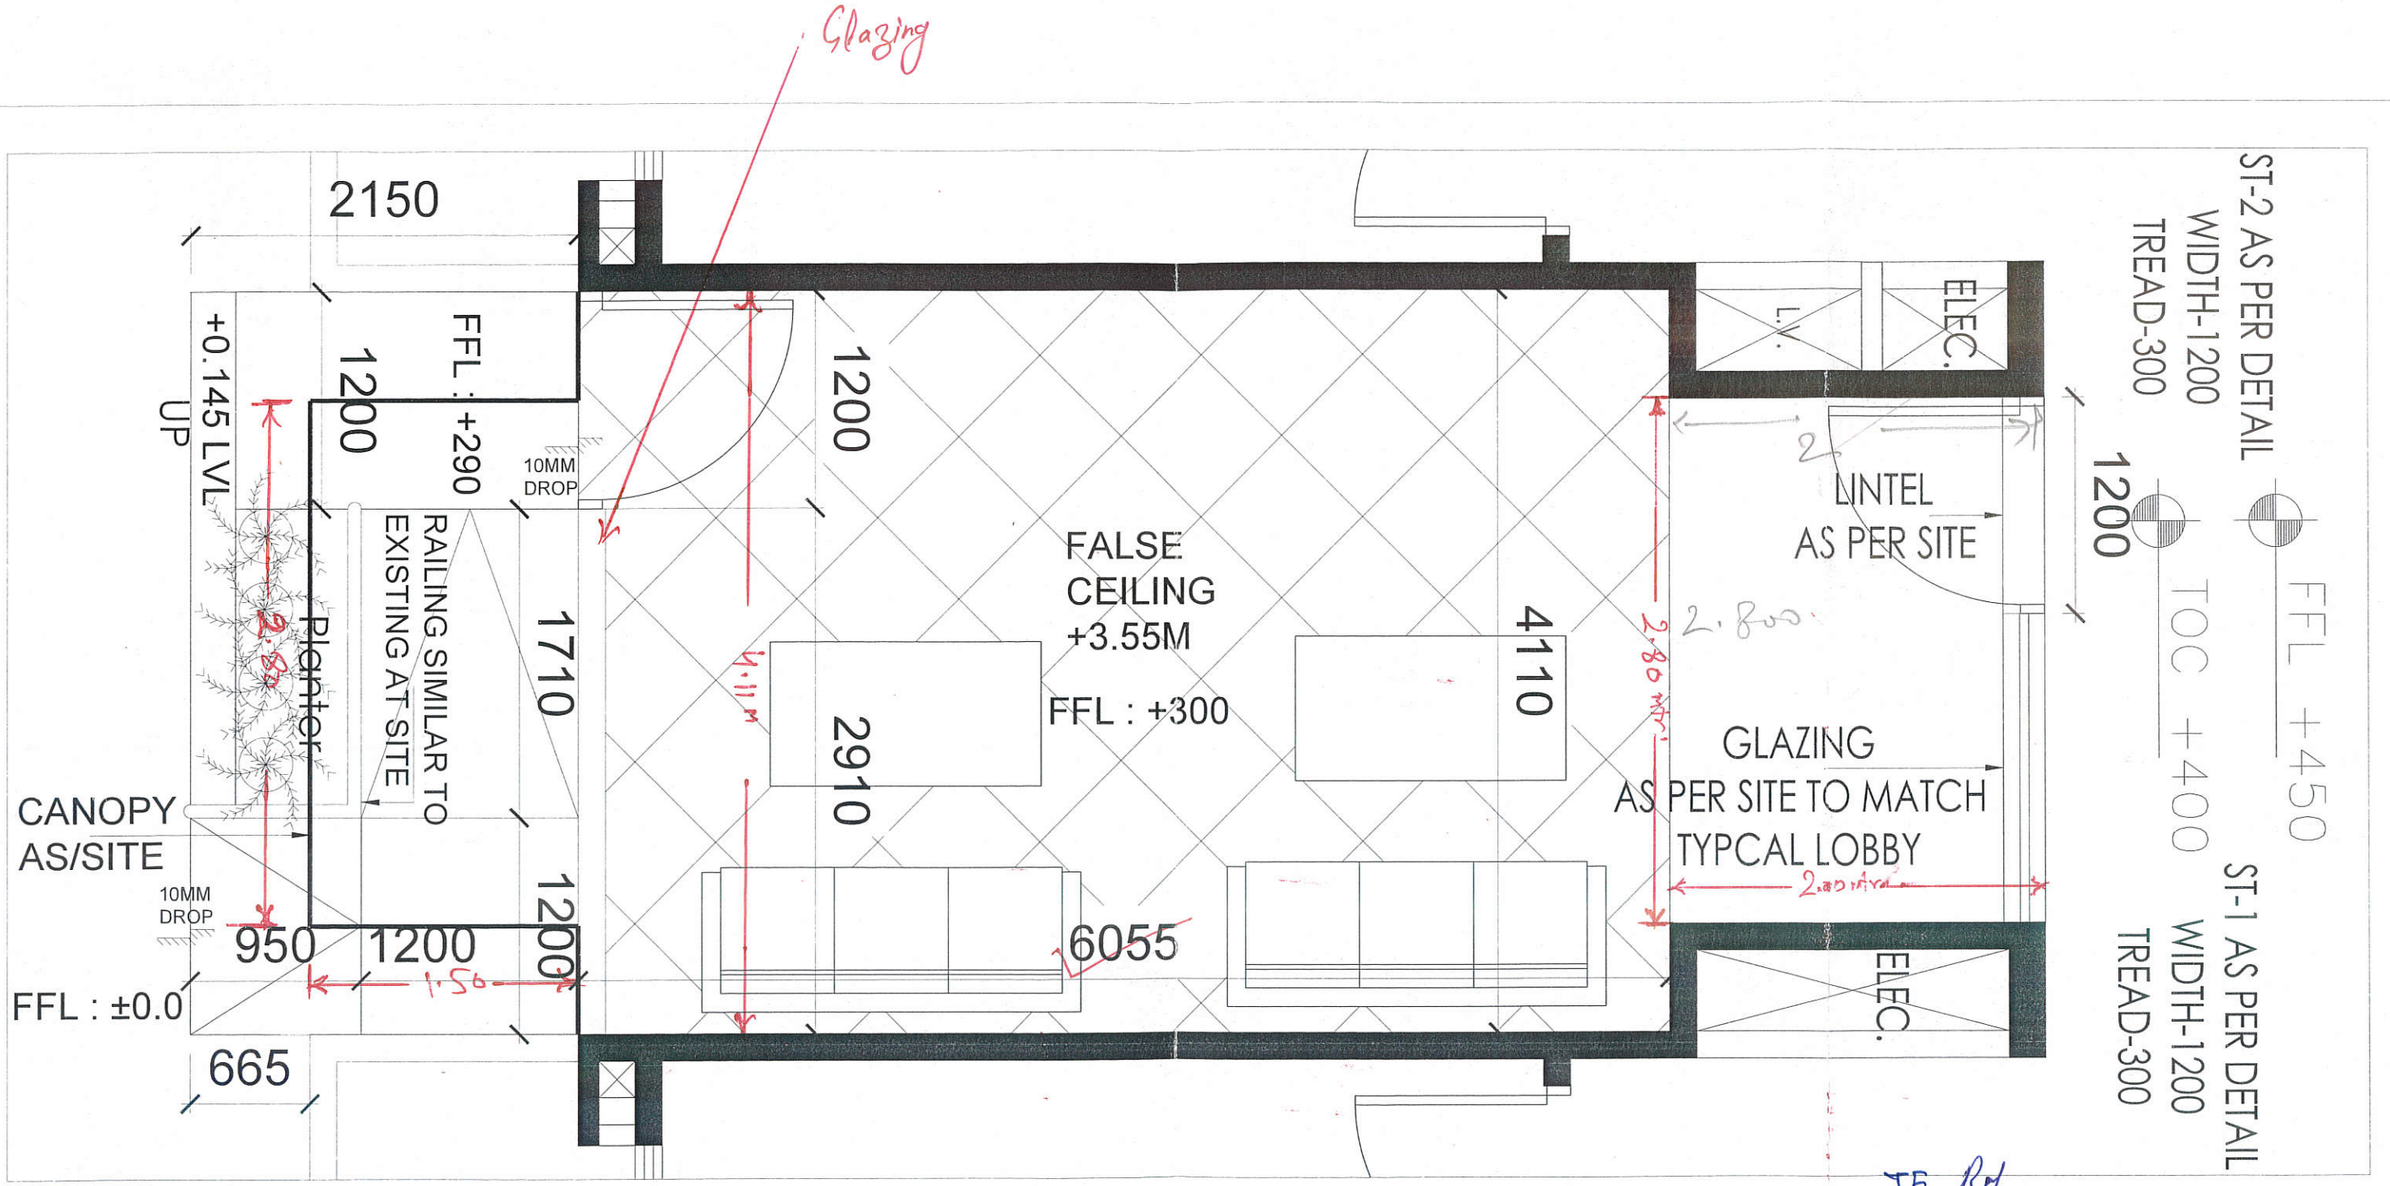

GODREJ FRONTIER JOGGING TRACK DETAIL

D1.3

Area Detail :— 1.2 × 2.80 = 5.6 Sqm
2 · 4.11 × 6.055 = 24.88 Sqm
Total = 30.48 Sqm

Sanctionable Canopy = 1.5 × 2.8 = 4.2 Sqm

JE
AA
ATP
DTP